



Plan zum Bau einer Gartenhütte auf dem Grundstück 2015 der Katastralgemeinde Hochalm-Leonding, Gerichtsbezirk Linz  
 für Herrn Franz u. Rosa Häuslschmid in Linz, Kasianhofstraße Nr. 35



Ebene

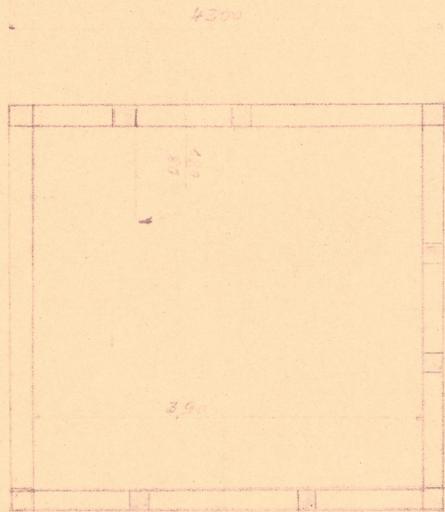


Vorder Ansicht West

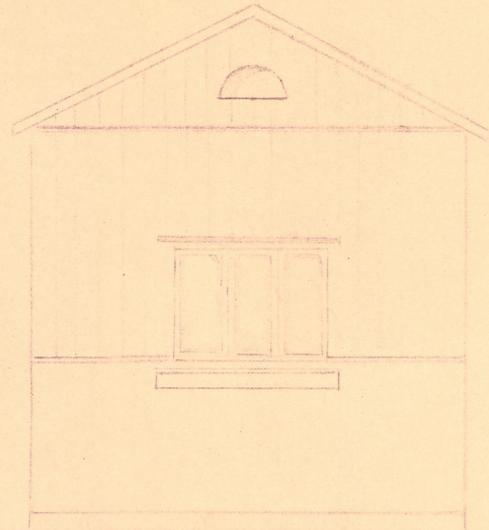


Seitenansicht Süd

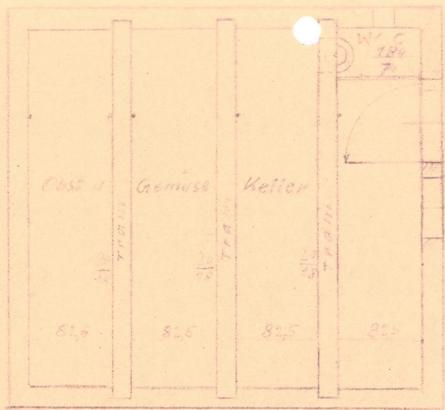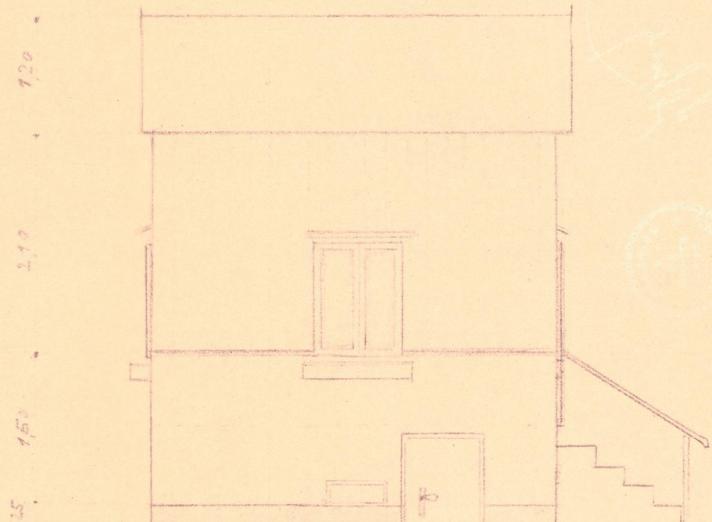

Keller

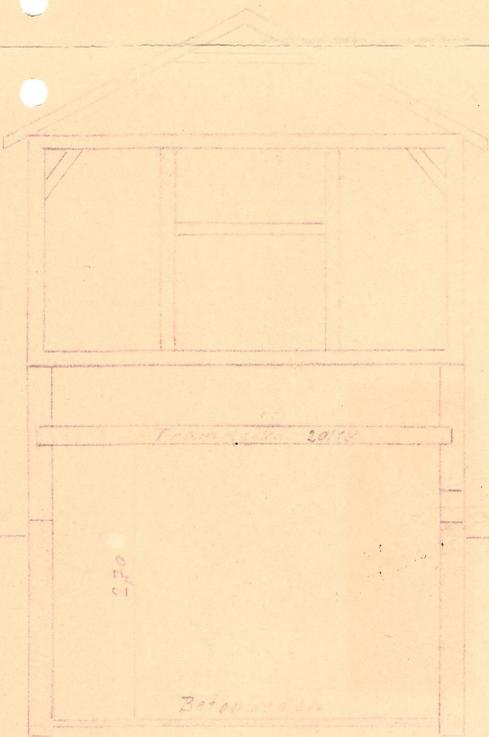

Maßstab 1:50

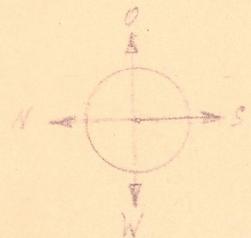

Franz u. Rosa  
 Häuslschmid

vert. fl.	17.20 m <sup>2</sup>
inn. R.	89.28 m <sup>2</sup>
Hilfsfl.	13.65 m <sup>2</sup>
WL.	—
K.A.	—

**Amtsstück**

Unter den Bedingungen des  
h.d. Baugenehmigungsbefehles vom

16. Nov 1956, Zahl. 1006/279/56.

baupolizeilich genehmigt

Gemeindeamt Leonding

am 16. Nov 1956

Der Bürgermeister:



*[Handwritten signature]*