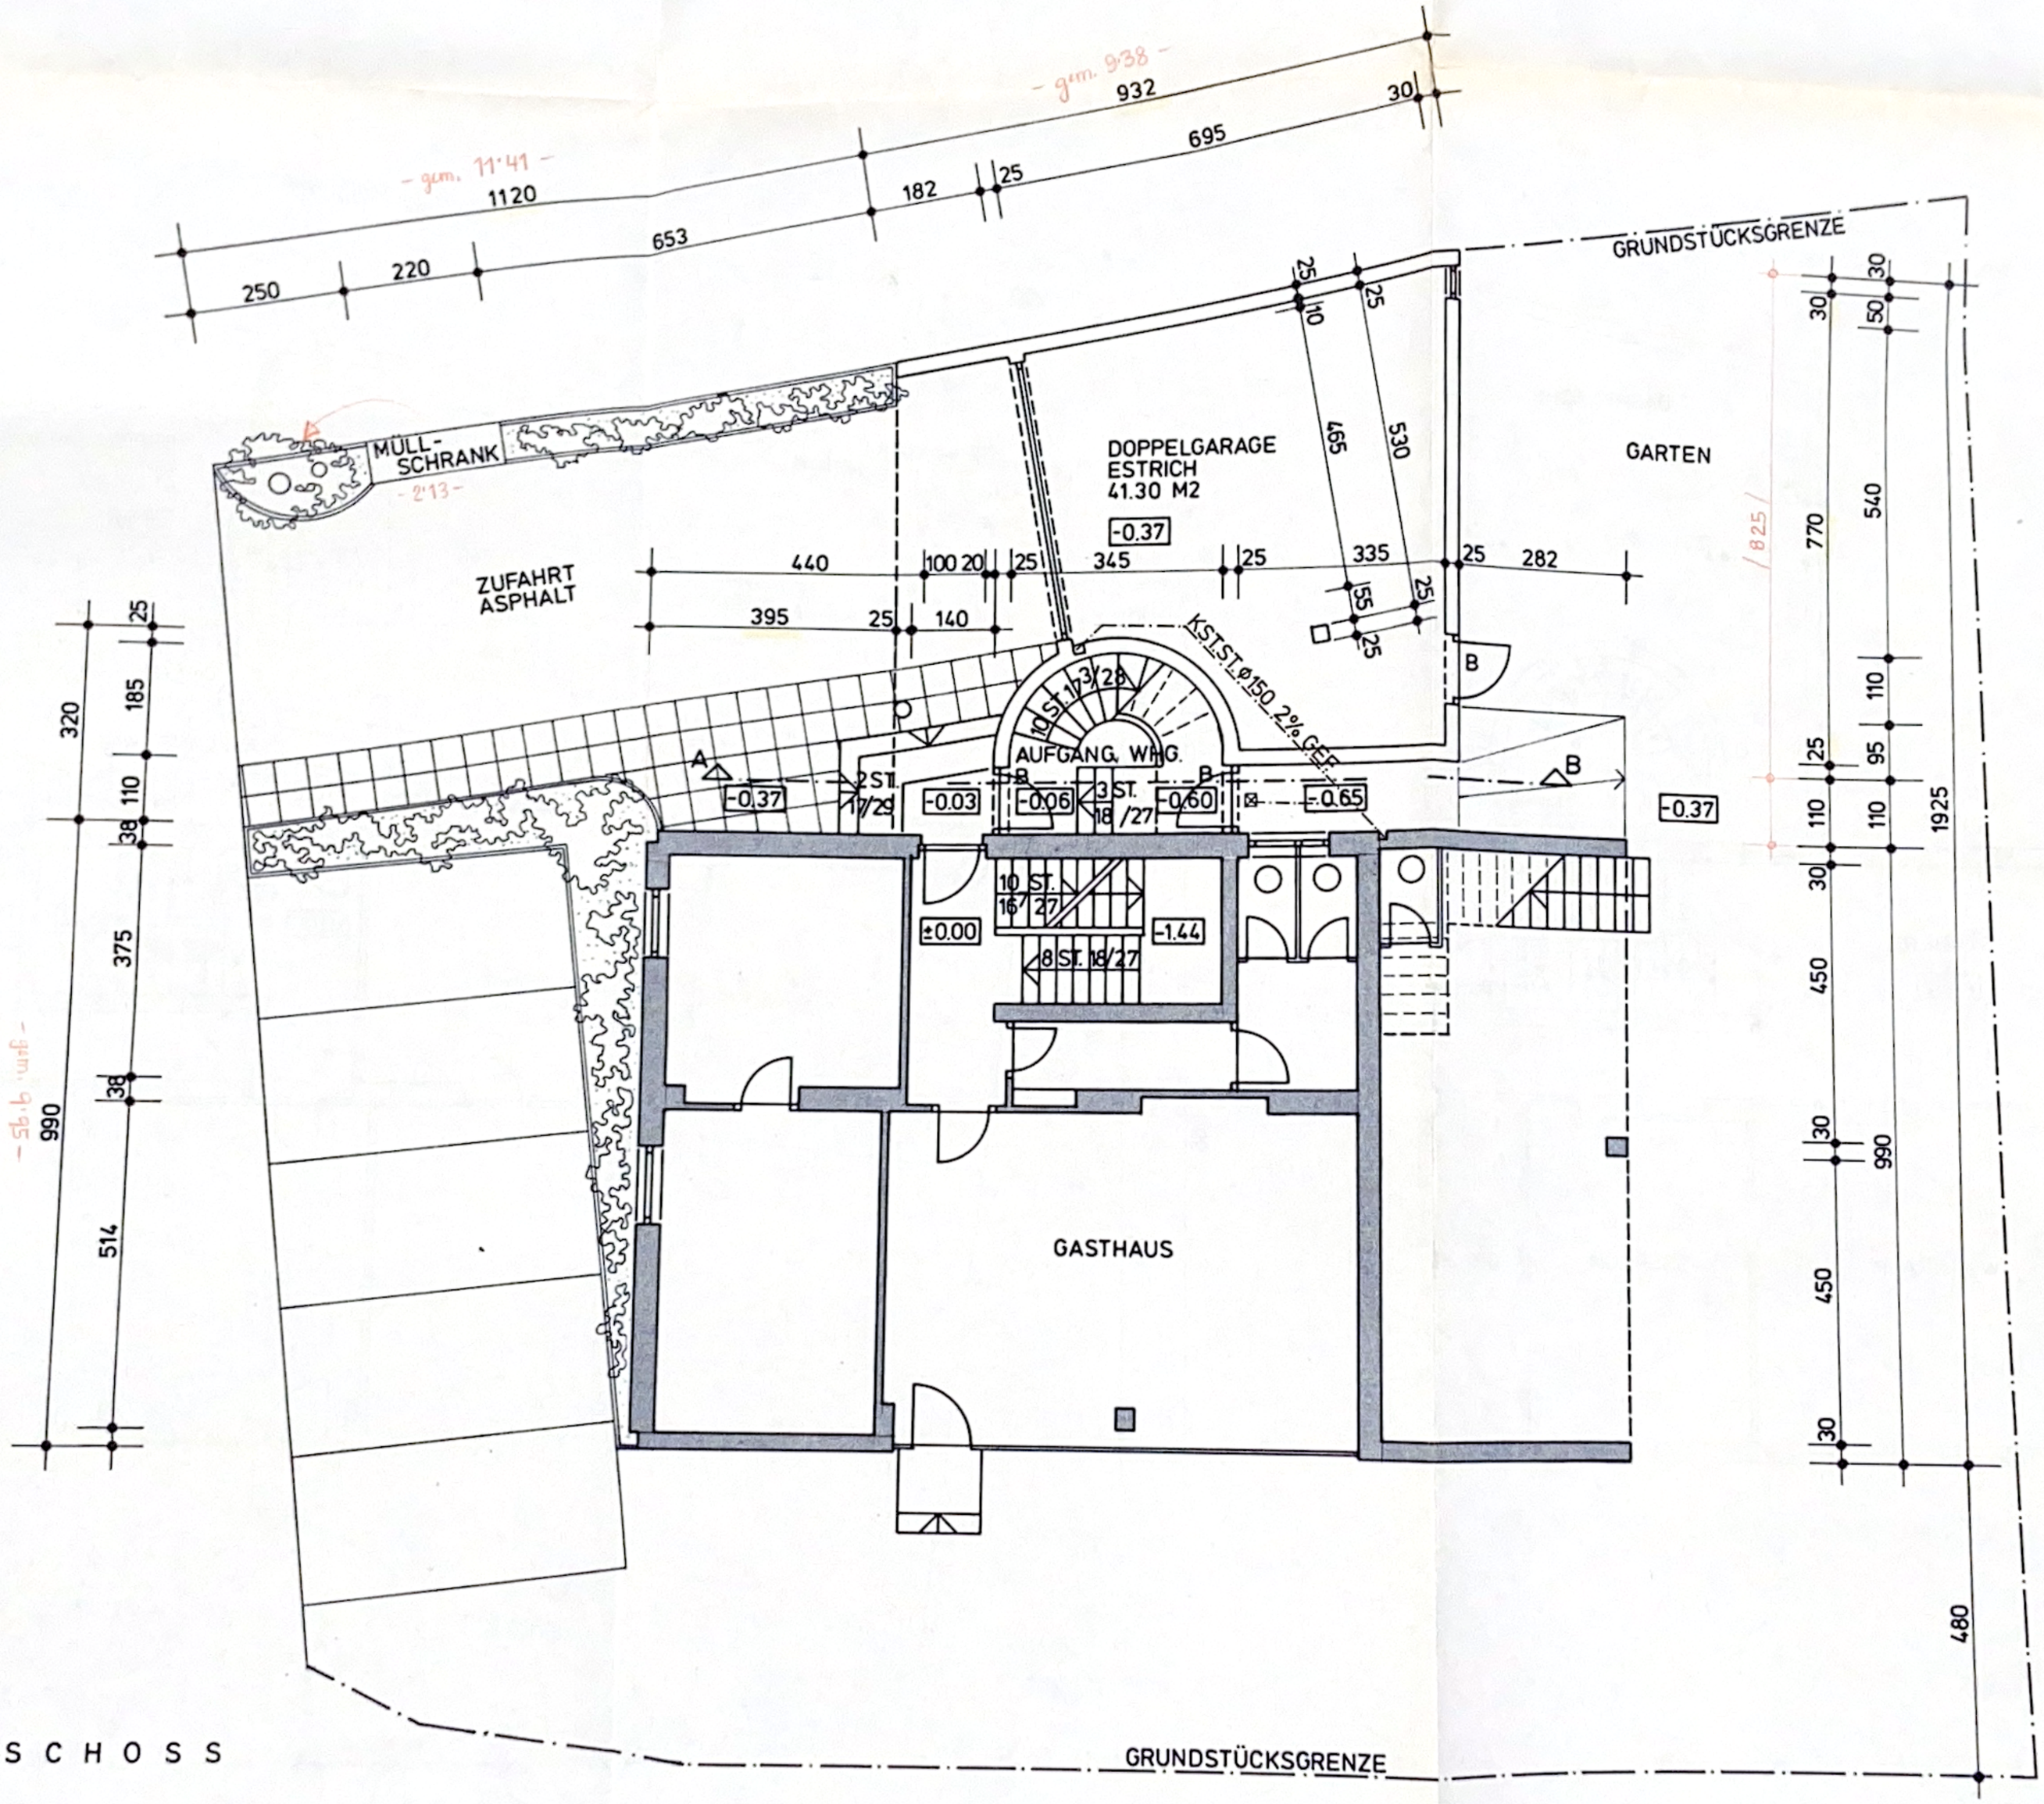

TÜREN:
A 80/200
B 90/200

E R D G E S C H O S S